


Bebauungsplan Gewerbegebiet Enzersdorf
Entwurf vom 25.07.2018

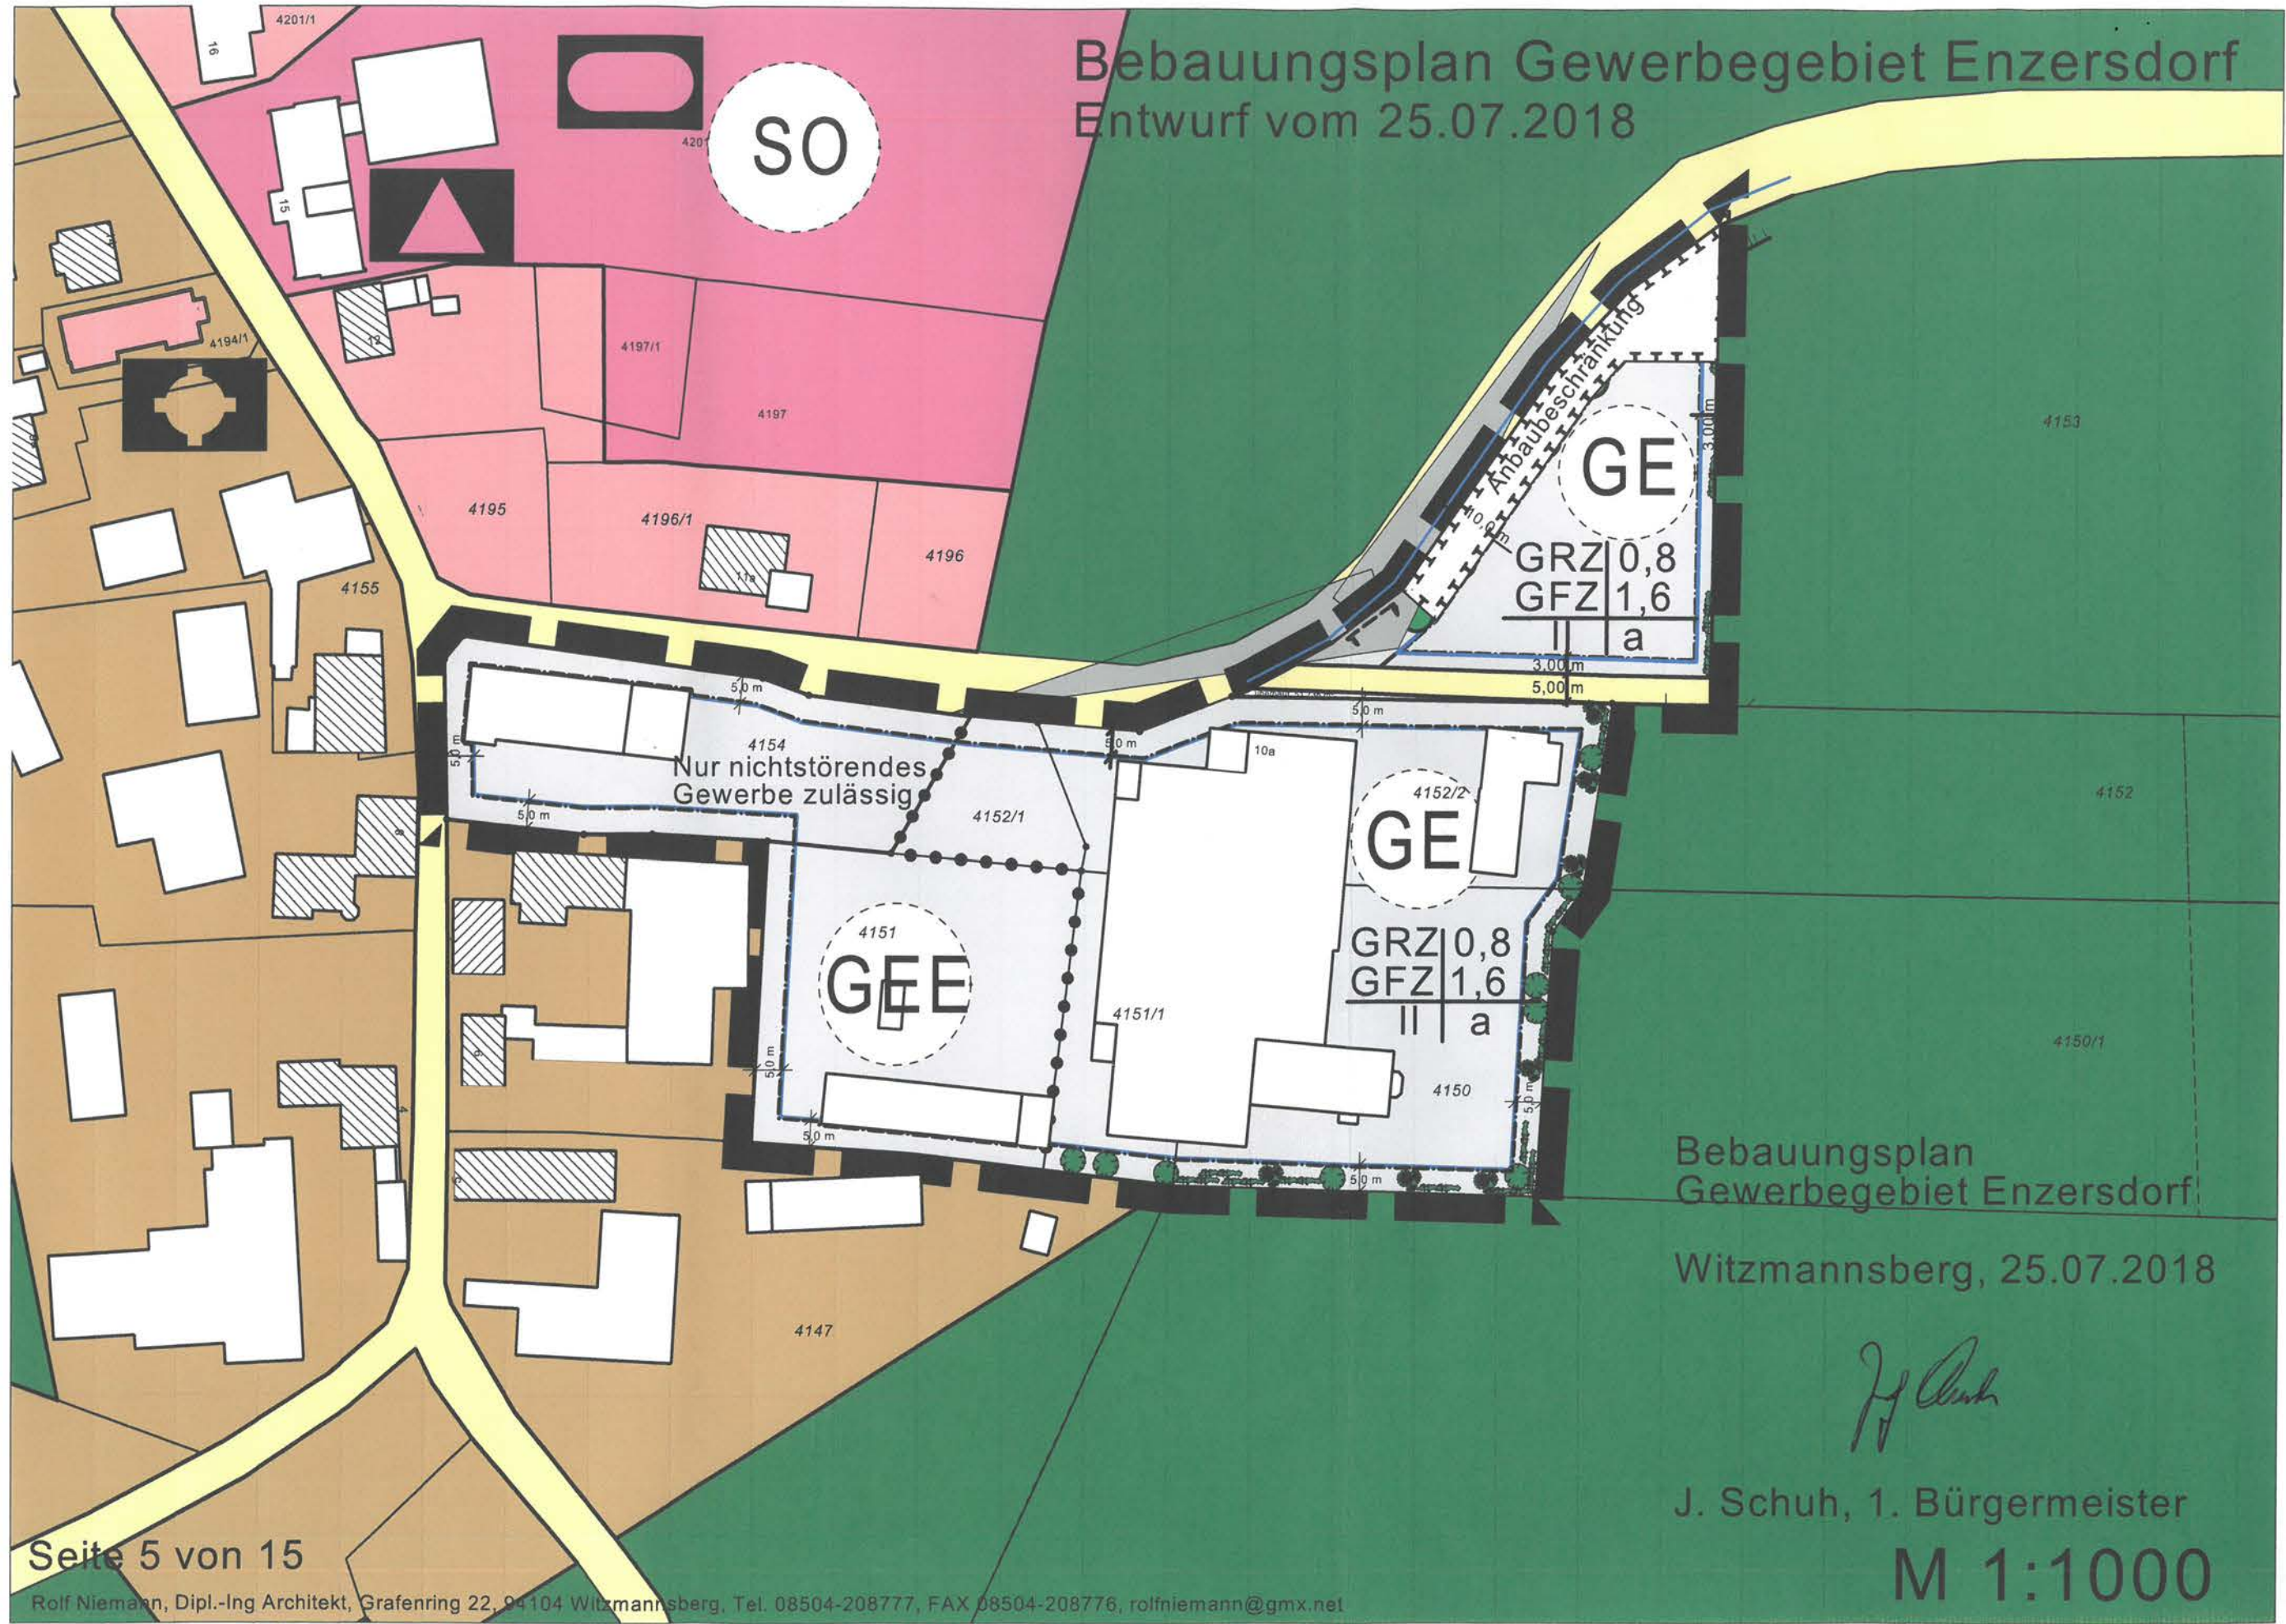

Bebauungsplan
Gewerbegebiet Enzersdorf
Witzmannsberg, 25.07.2018

J. Schuh, 1. Bürgermeister

M 1:1000