


DECKBLATT NR. 1

ZUM

BEBAUUNGSPLAN

RAPPENHOF - ILZTALSTRASSE

M 1:1000

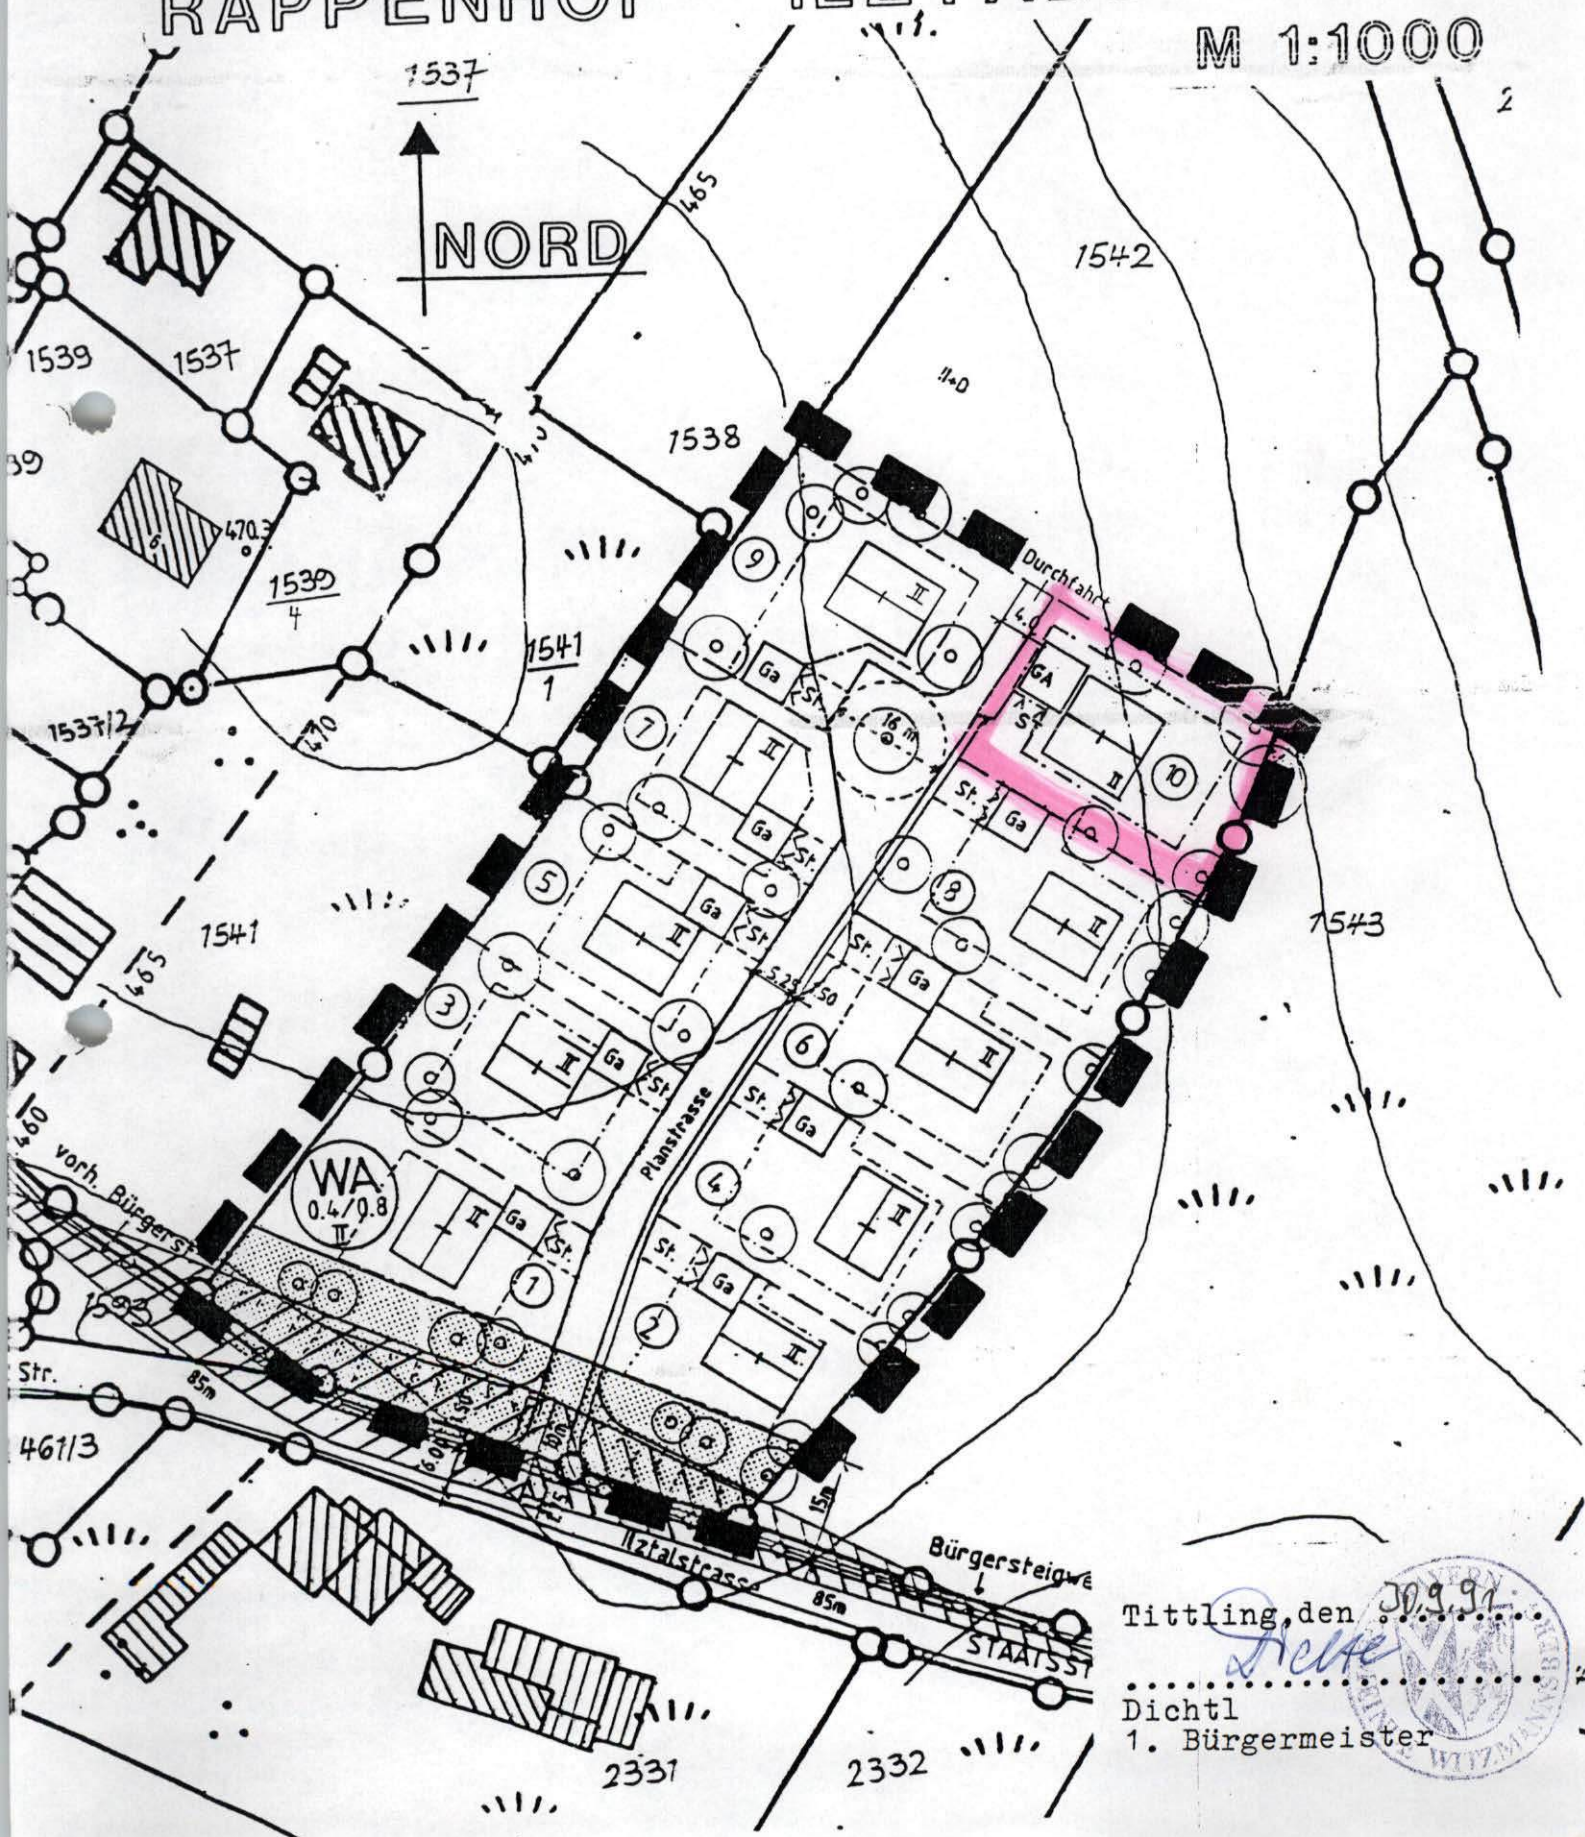

Tittling, den 30.9.97
Dichte
Dichtl
1. Bürgermeister

